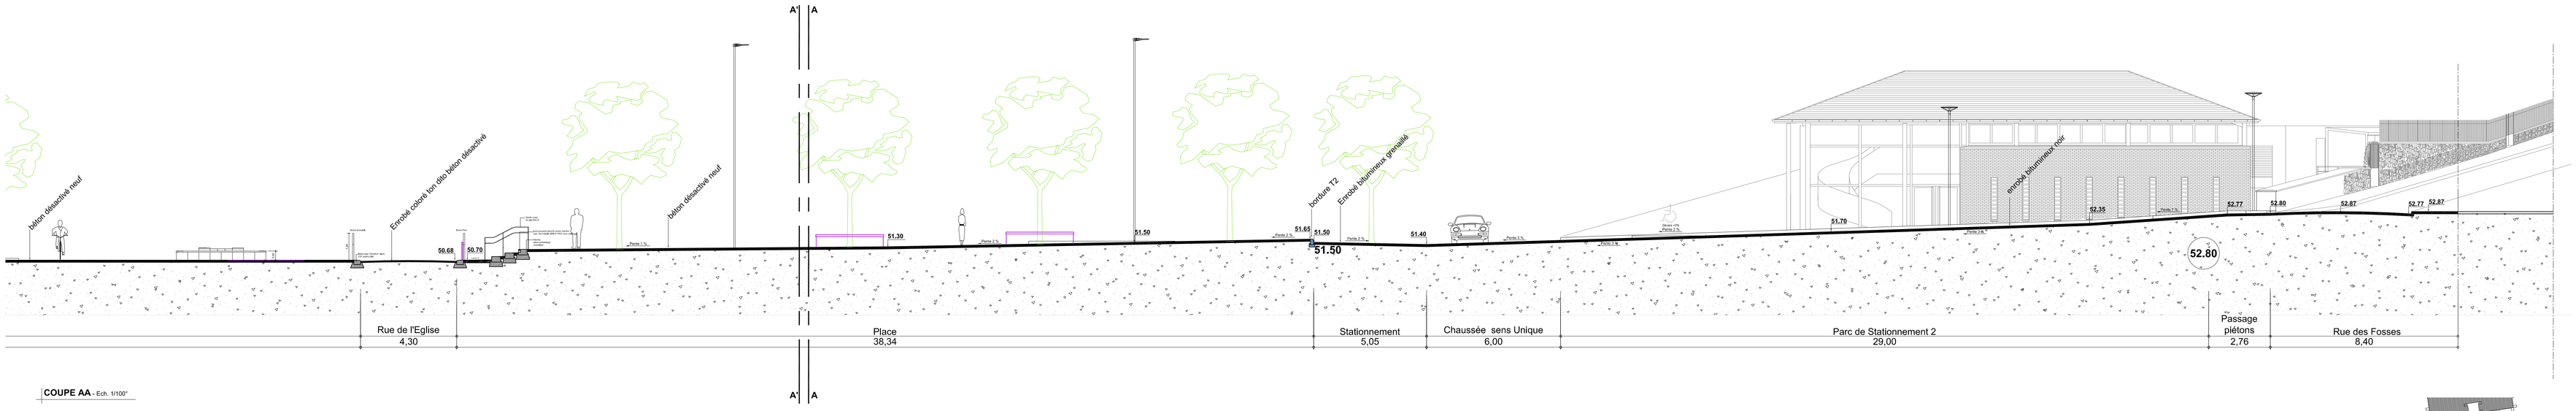

COUPE AA - Ech. 1/100°

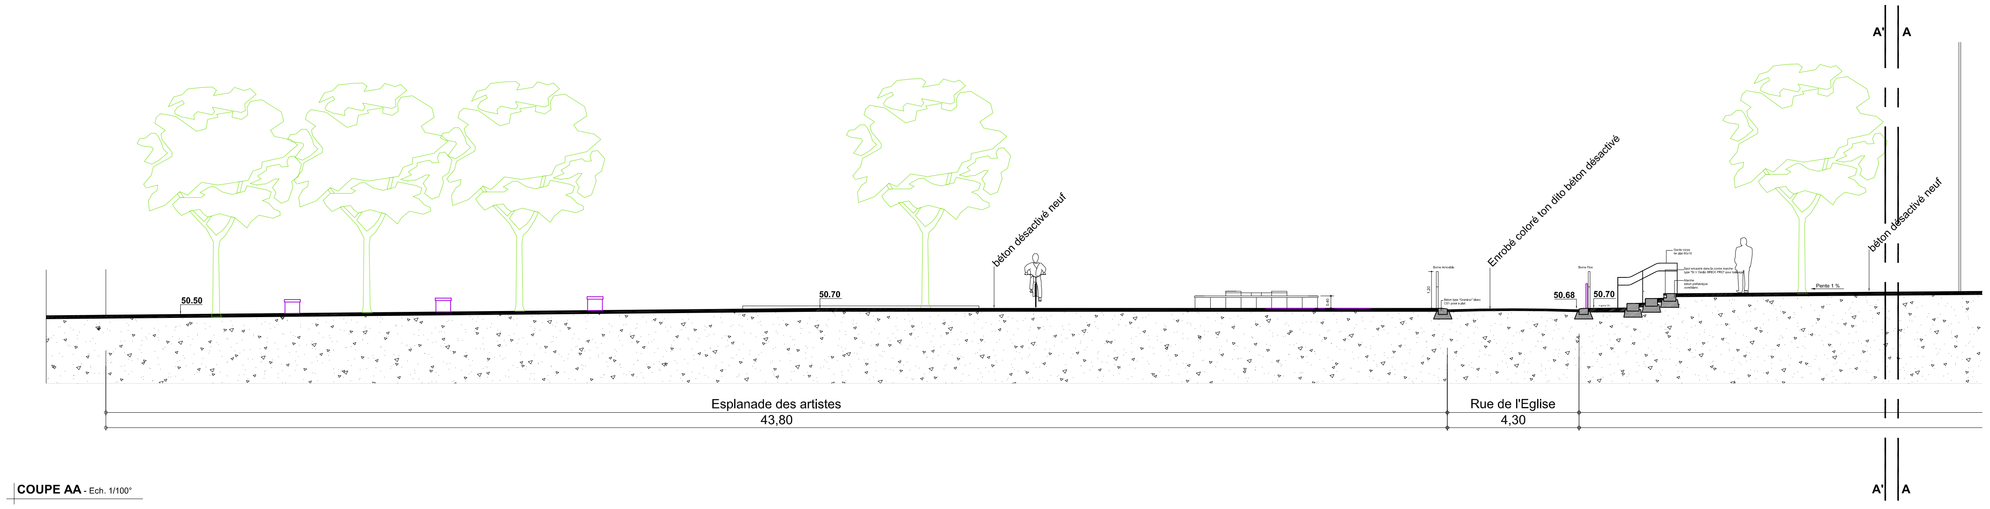

COUPE AA - Ech. 1/100°

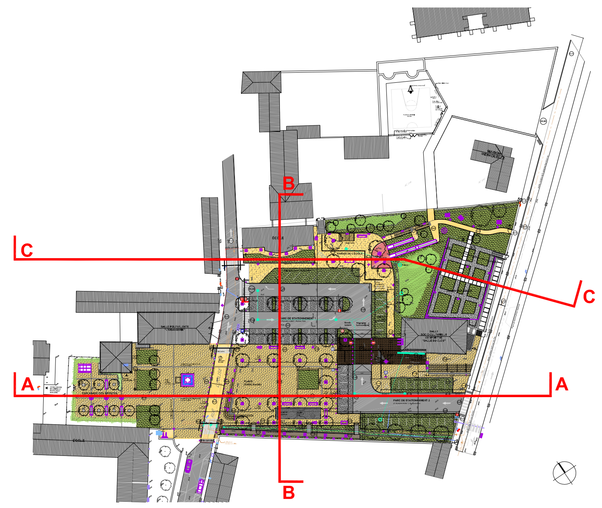

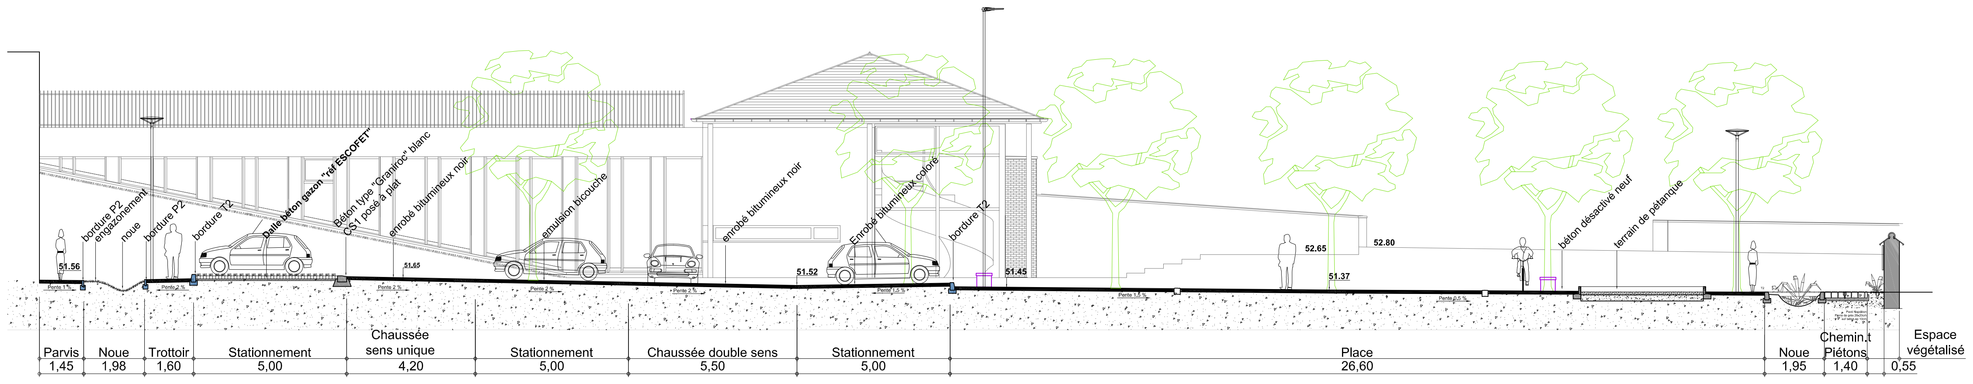

COUPE BB- Ech. 1/100°

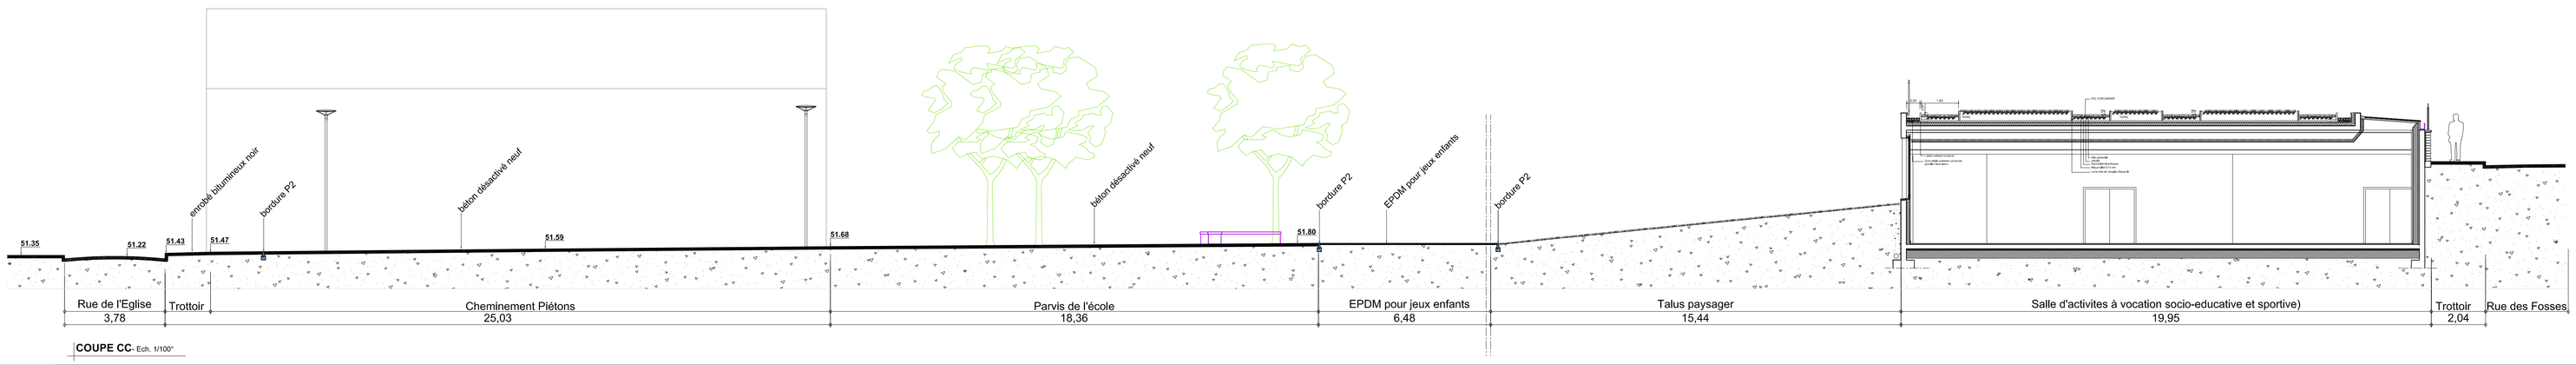

COUPE CC- Ech. 1/100°

REQUALIFICATION DE LA PLACE DU CLOS A HERICY
rue des Fossés / rue de l'Eglise - 77850 HERICY

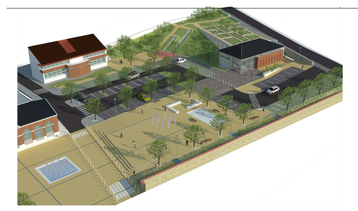

DCE - Zone 2

PLACE DU CLOS CRÉÉE

COMMUNE D'HERICY
6, rue de l'Eglise
77850 HERICY

LAURENT ALAMERCERY ARCHITECTE DPLG
5, rue du Château - 77300 FONTAINEBLEAU - Tél : 01.60.70.90.31 - E-mail : alamercery.archi@free.fr

ROMAIN DESCHEEMAEKERE INGENIEUR CESI/ESTP
80, Ave du Gal de Gaulle - 77130 MONTEREAU - Tél : 01 60 98 53 15 - E-mail : contact@rdcbtp.fr

PROJET - Zone 2

PLACE DU CLOS CRÉÉE

COUPES - Ech. 1/100°

Date : 30 Avril 2018

DATE	INDICE	DESIGNATION